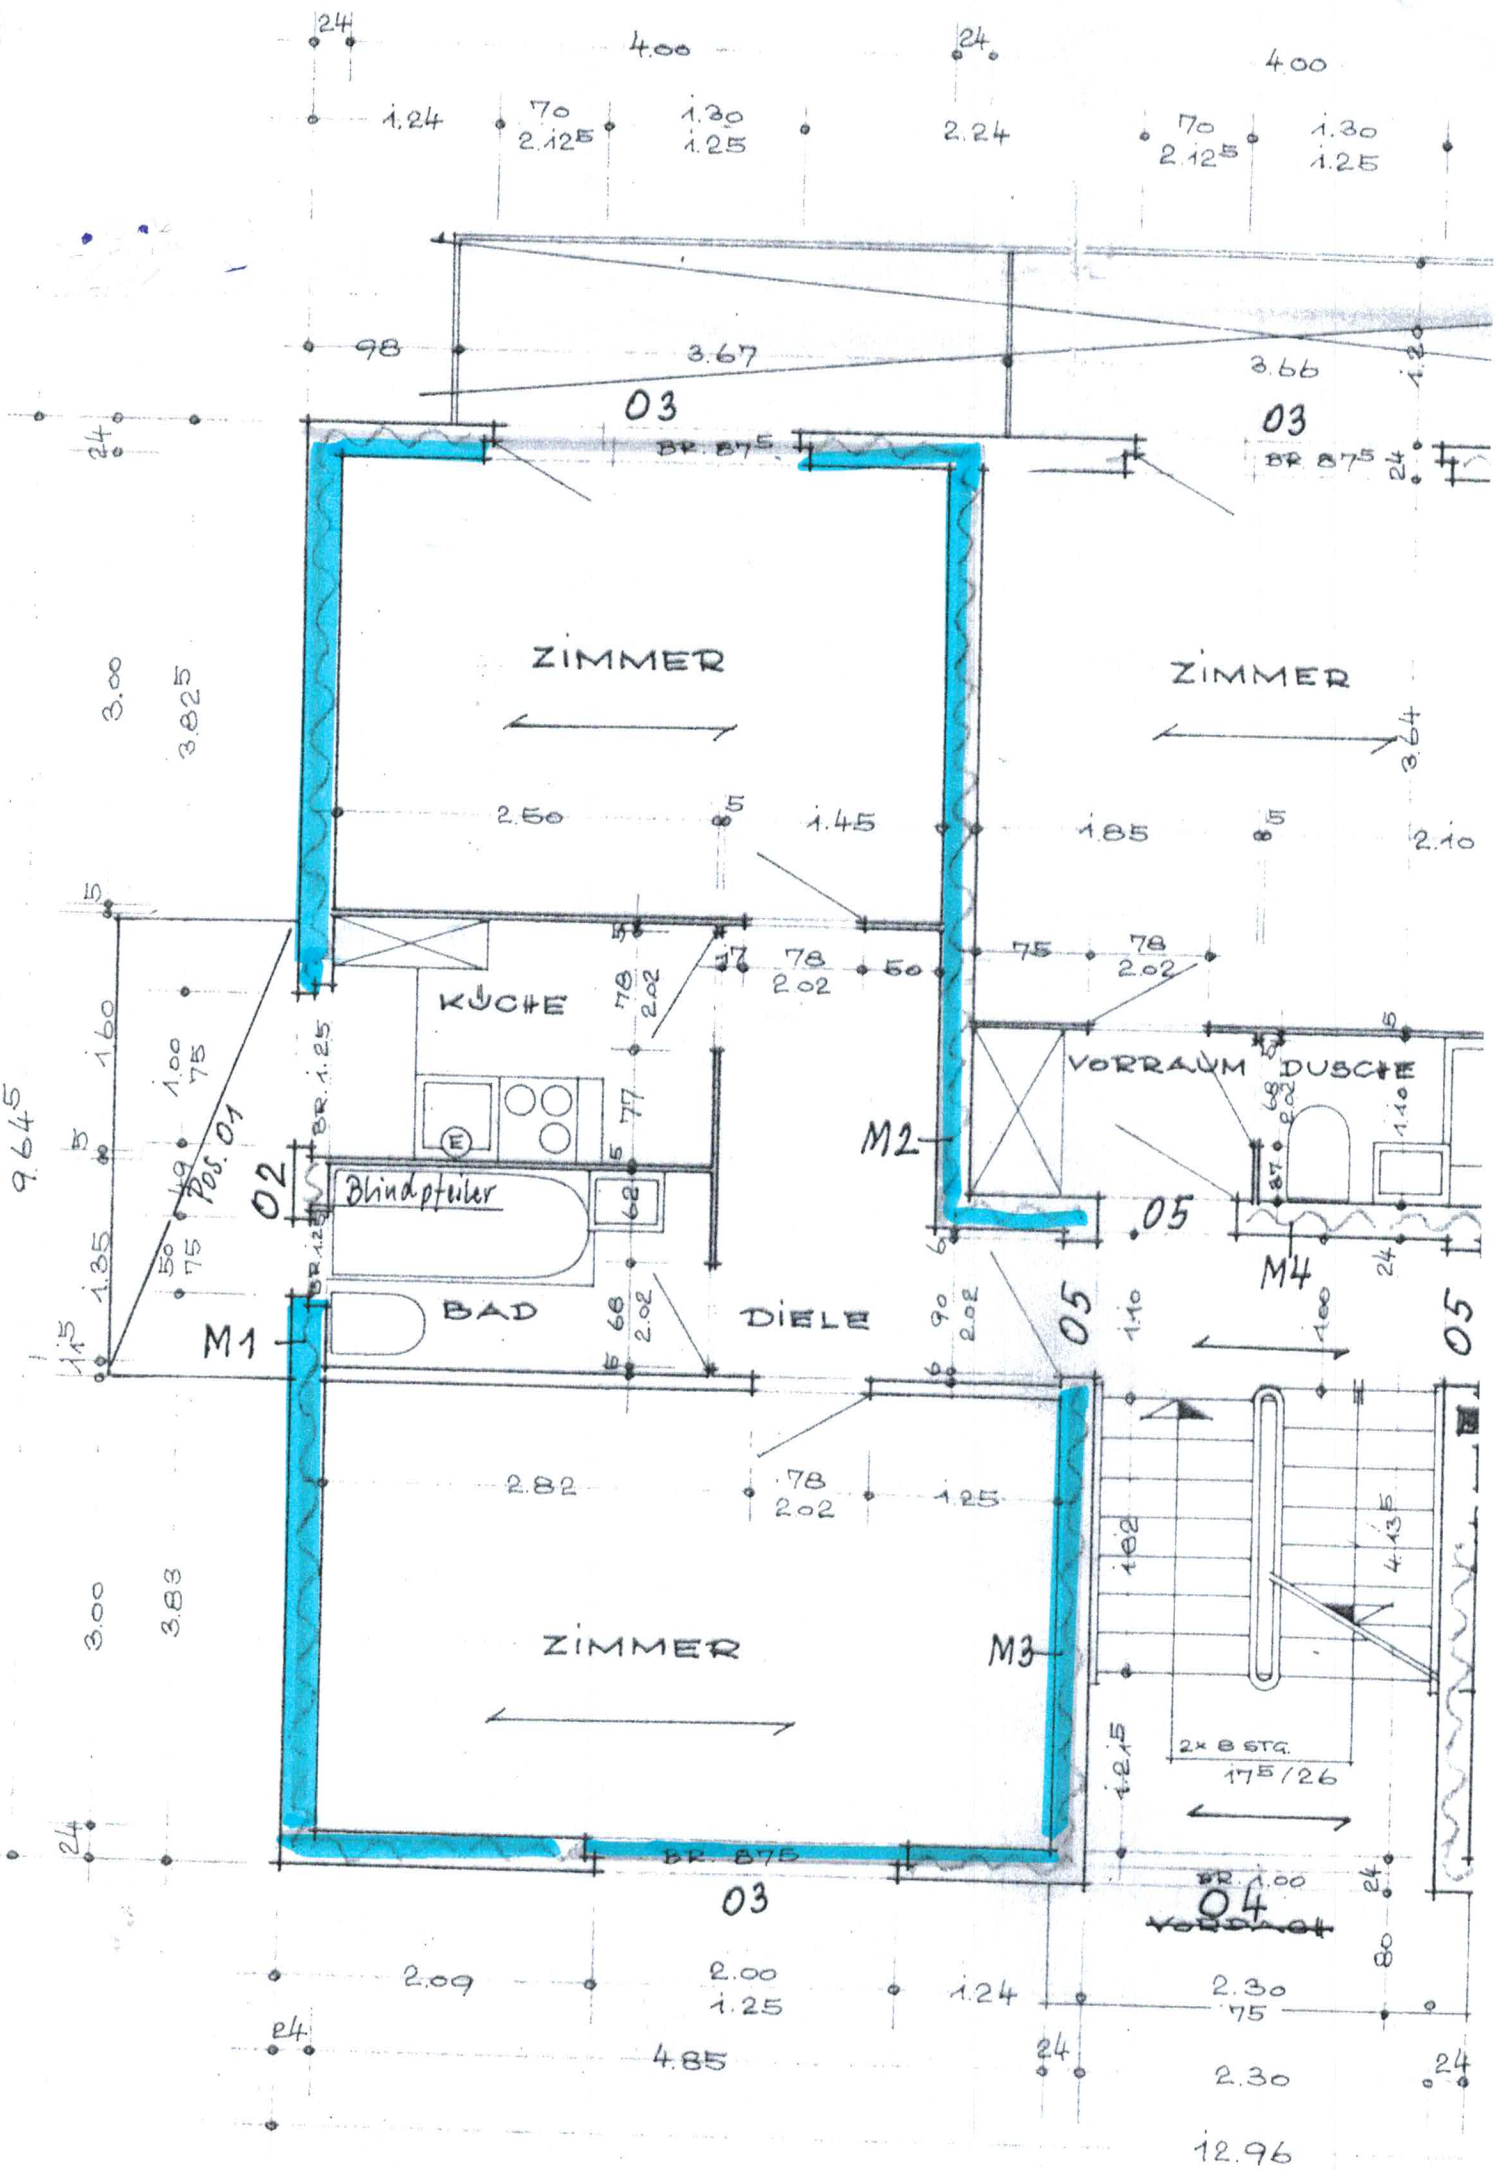
ZIMMER
ZIMMER
ZIMMER
KÜCHE
BAD
DIELE
VORRAUM
DUSCHE
Blindputzer
Pos. 01
M1
M2
M3
M4
02
03
04
05
2x 8 STG.
17⁵/26
4.00
3.67
3.66
2.50
1.45
1.85
2.10
2.82
1.25
2.09
2.00
1.24
2.30
4.85
12.96
9.645